

Køge Kommune
Att: Johan Leo

Køge d. 26.09.2023

Udvidelse af Foldagervej

Som aftalt fremsendes hermed tilbud på udvidelse af Foldagervej ud for **matrikel Del nr. 3 af 4e.**

Areal omfang, og ydelser fremgår af vedhæftet bilag.

Tilbuddet indeholder ikke omkostninger forbundet med omlæggelse af højspændingskabel.

Pris i alt ekskl. moms. 1.075.896,- kr.

Mvh.




Karsten Vestergaard
Adm. Direktør.

Foldagervej - Vejudvidelse - Etape 1 - Nordlige Del
--

Pos	Emne	Mængde	Salgspris
1	Jord, Bortkørsel (maks 20 km), antaget til 300 mm på hele arealet (til indbygning af stabil mv.) Samlet areal = 994 m2 994 m2 * 0,3 m = 298 m3	298 m3	
2	Render i jord, at udgrave og tilfylde: Omlægning af EL = 36 lbm Omlægning af Brugsvand = 48 lbm Forudsat at Tele og Fiber bliver liggende	84 m	
3	Regn- og spildevandsledninger, levere og lægge i rende inkl. udgravning og opfyld	70 m	
4	Forstærkning under ledninger, at levere og udlægge: - Bundsikringsgrus under ledninger	70 m	
5	Dræn ved kansten, iht. tværsnit af eksisterende vej	105 m	
6	Vej, Asfaltbelægning, pulverasfalt på bærelag, indeholdende: 300 mm Bundsikringsgrus 150 mm Stabilgrus 113 mm GAB I 19 mm slidlag Pulverasfalt	543 m2	
7	Muld og Græs: - Græssåning med Vejrabatblanding - 250 mm muld leveret og udlagt	339 m2	
8	Fortov med asfaltbelægning på bærelag, indeholdende: 200 mm Bundsikringsgrus 150 mm Stabilgrus 56 mm GAB 0 19 mm slidlag Pulverasfalt	112 m2	
9	Kantsten	101 lbm	
10	Spuling af ledninger.	70 m	
11	TV inspektion		
12	Landinspektør afsætninger, indmålinger		
13	GPS grader forberedelse til vej.		
14	KS, byggeplads og drift.		

Total eks. moms	<u><u>1.075.896,00 kr.</u></u>
-----------------	--------------------------------

Moms (25%)	<u>268.974,00 kr.</u>
Total inkl. moms	<u><u>1.344.870,00 kr.</u></u>

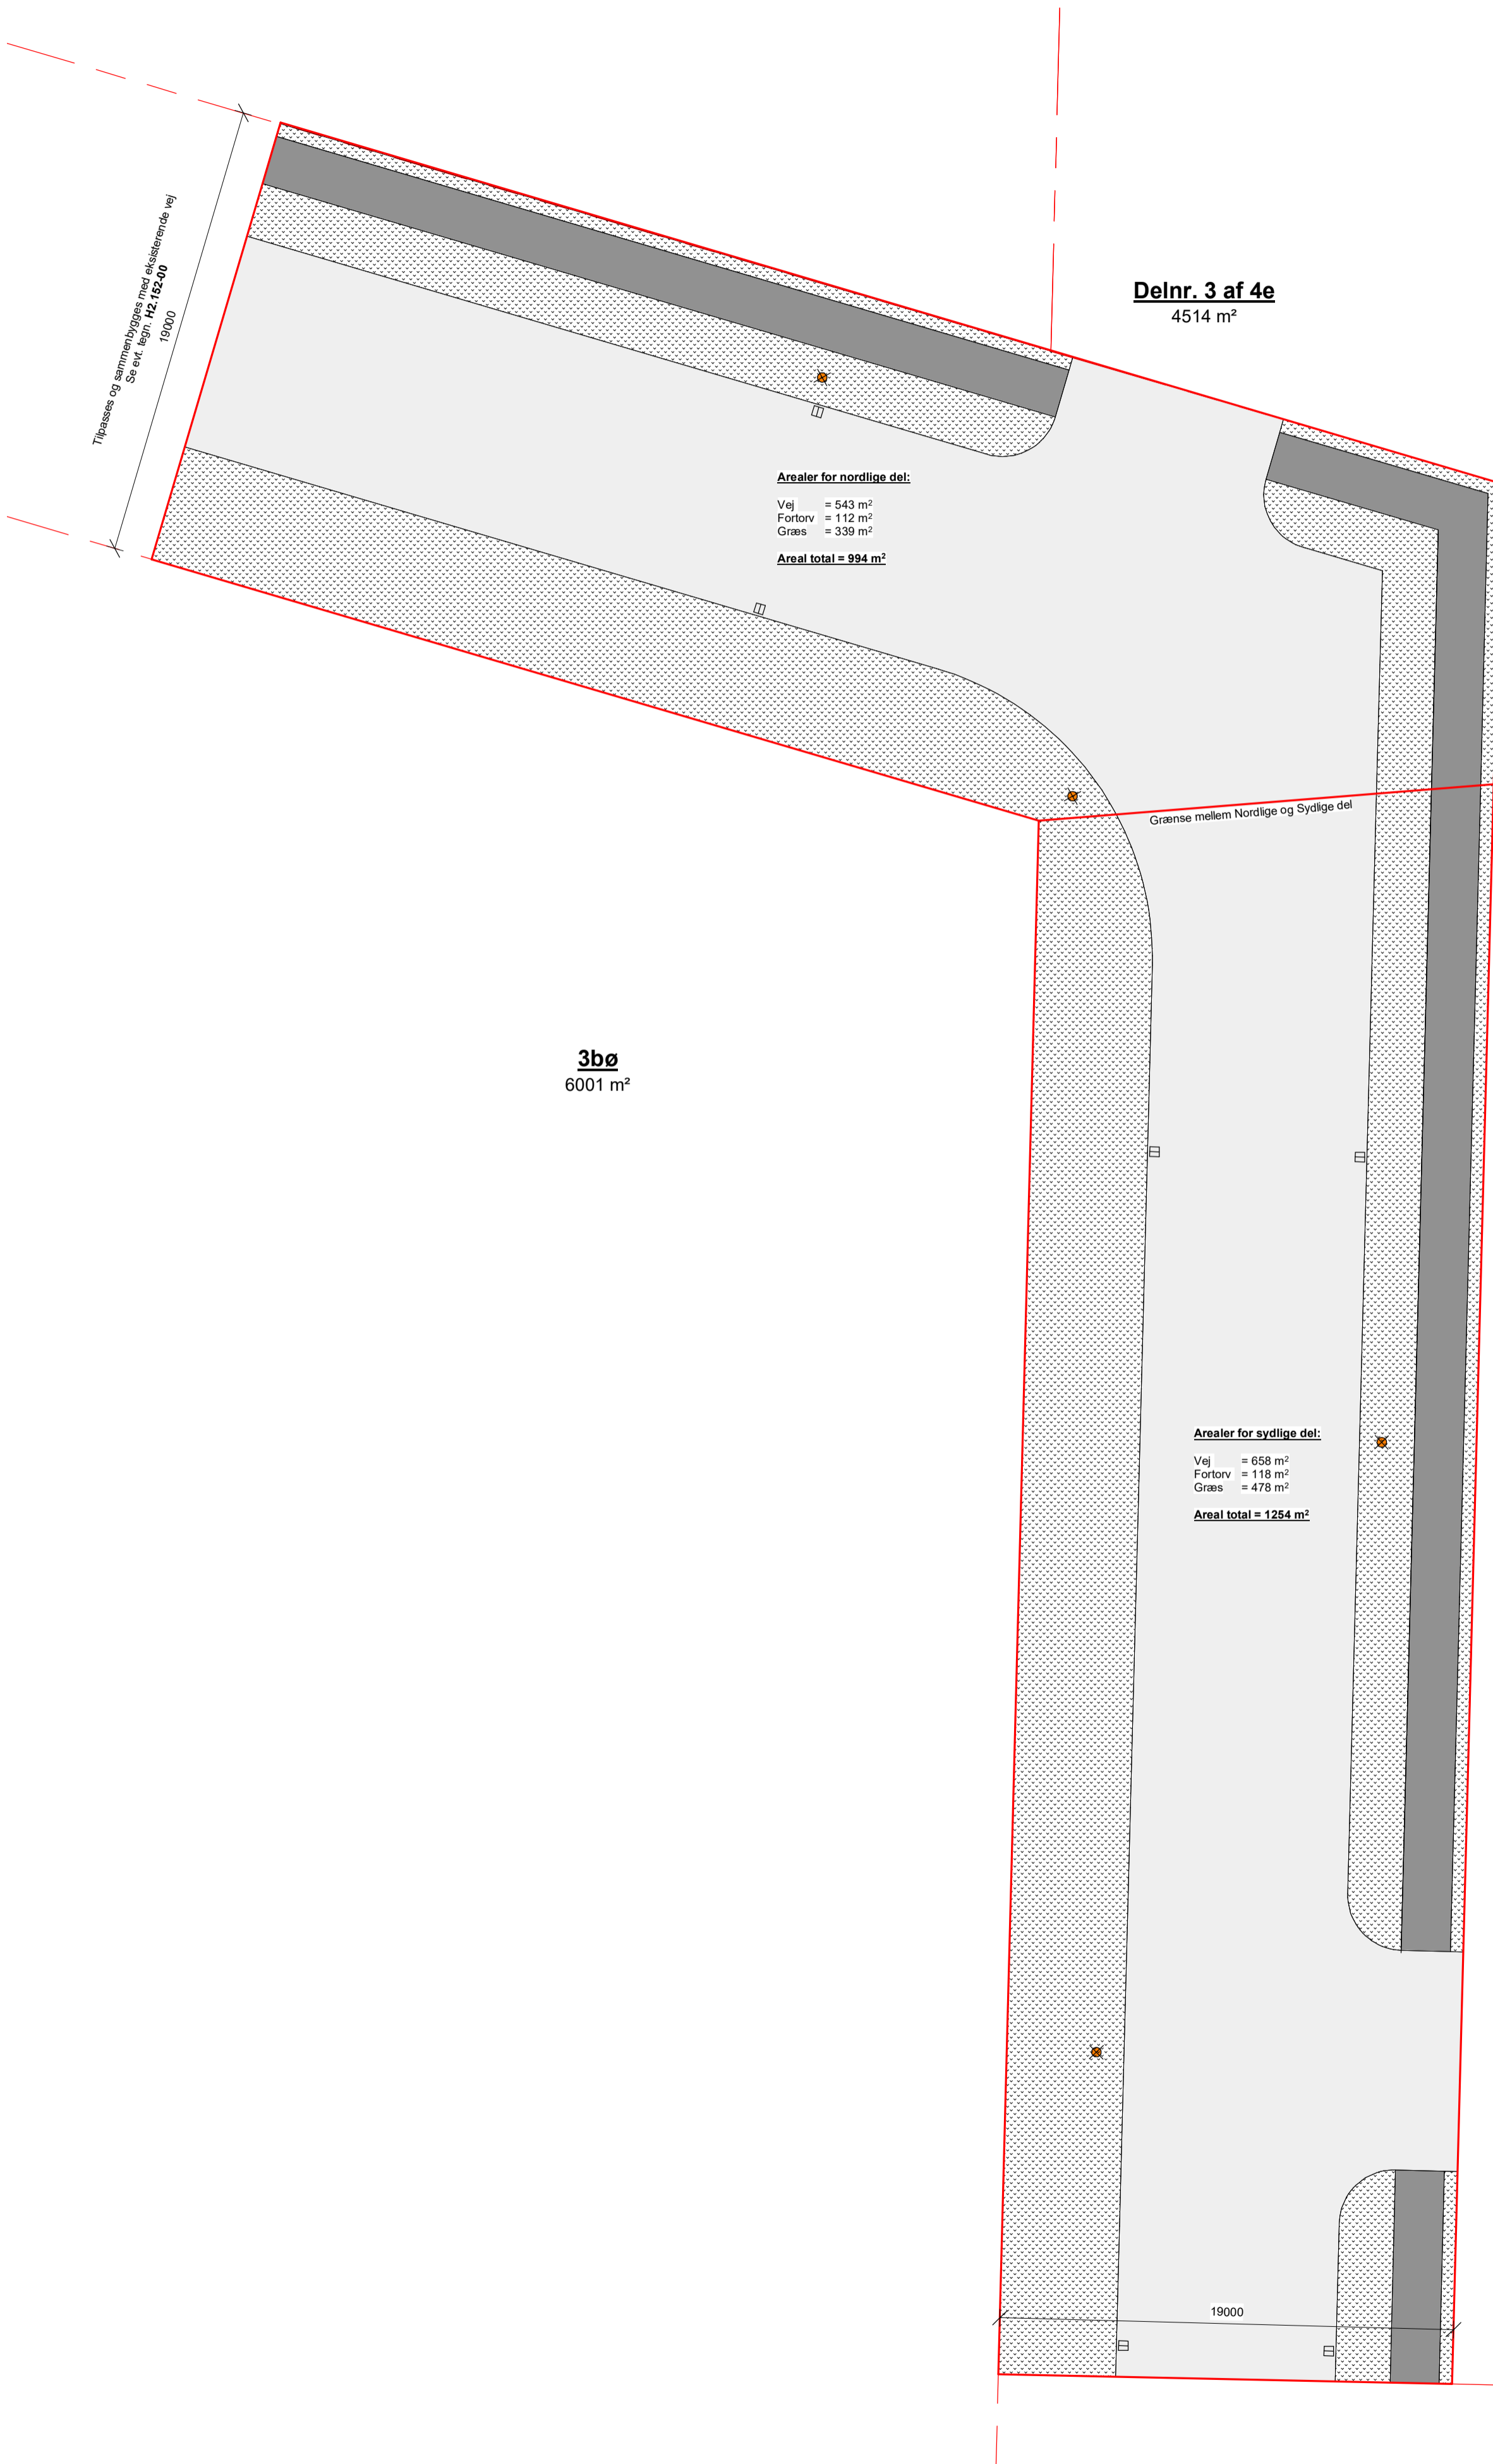

Tilpasses og sammenbygges med eksisterende vej
Se evt. tegn. H2, H3, H4
19000

Delnr. 3 af 4e
4514 m²

Arealer for nordlige del:
Vej = 543 m²
Fortov = 112 m²
Græs = 339 m²
Areal total = 994 m²

3bø
6001 m²

Grænse mellem Nordlige og Sydlige del

Skel mellem Nordlige og Sydlige del

Arealer for sydlige del:
Vej = 658 m²
Fortov = 118 m²
Græs = 478 m²
Areal total = 1254 m²

Sum af arealer:
Vej = 1201 m²
Fortov = 230 m²
Græs = 817 m²
Areal total = 2248 m²

Delnr. 4 af 4e
4514 m²

Foldagervej				
Bygherre Owner				
Foreløbigt tryk 21-09-2023 12:07:06				
Rev.	Rev. dato	Revisionen omfatter		
Mål	1 : 200	Sagsnr.	322	
Fase		Dato		
Udf.	Kevin	Kontr.	Godk.	Format A2
Vestergaard Nielsen A/S Ølsemaale Kirkevej 73 4623 Ll. Skensved			Post@vn-as.dk +45 5665 0553	



Dette materiale er udarbejdet og ejet af Vestergaard Nielsen A/S og er derfor beskyttet af loven om ophavsret. Det er ikke tilladt at "læne" eller kopiere hele eller dele af dette materiale uden forudgående skriftlig tilladelse.