

Signaturforklaring

Mål eller koordinater, der er overført fra en sag, der tidligere er indsendt til Geodatastyrelsen, er mærket med GI.

Mål eller koordinater, der kun er til brug ved indlægningen på matrikelkortet, er angivet med klamme.


Øvrige signaturer. Se DS 104 og 198

- : Nyt skel
- : Skel
- - - - - : Blødt skel
- / — / : Skel, der bortfalder

Noter

Ifølge lovbekendtgørelse nr. 769 af 7. juni 2018 er den, som flytter, borttager eller ødelægger et kendeligt skelmærke eller et varigt mærke for opmåling, pligtig at betale udgifterne ved dets genanbringelse.

N

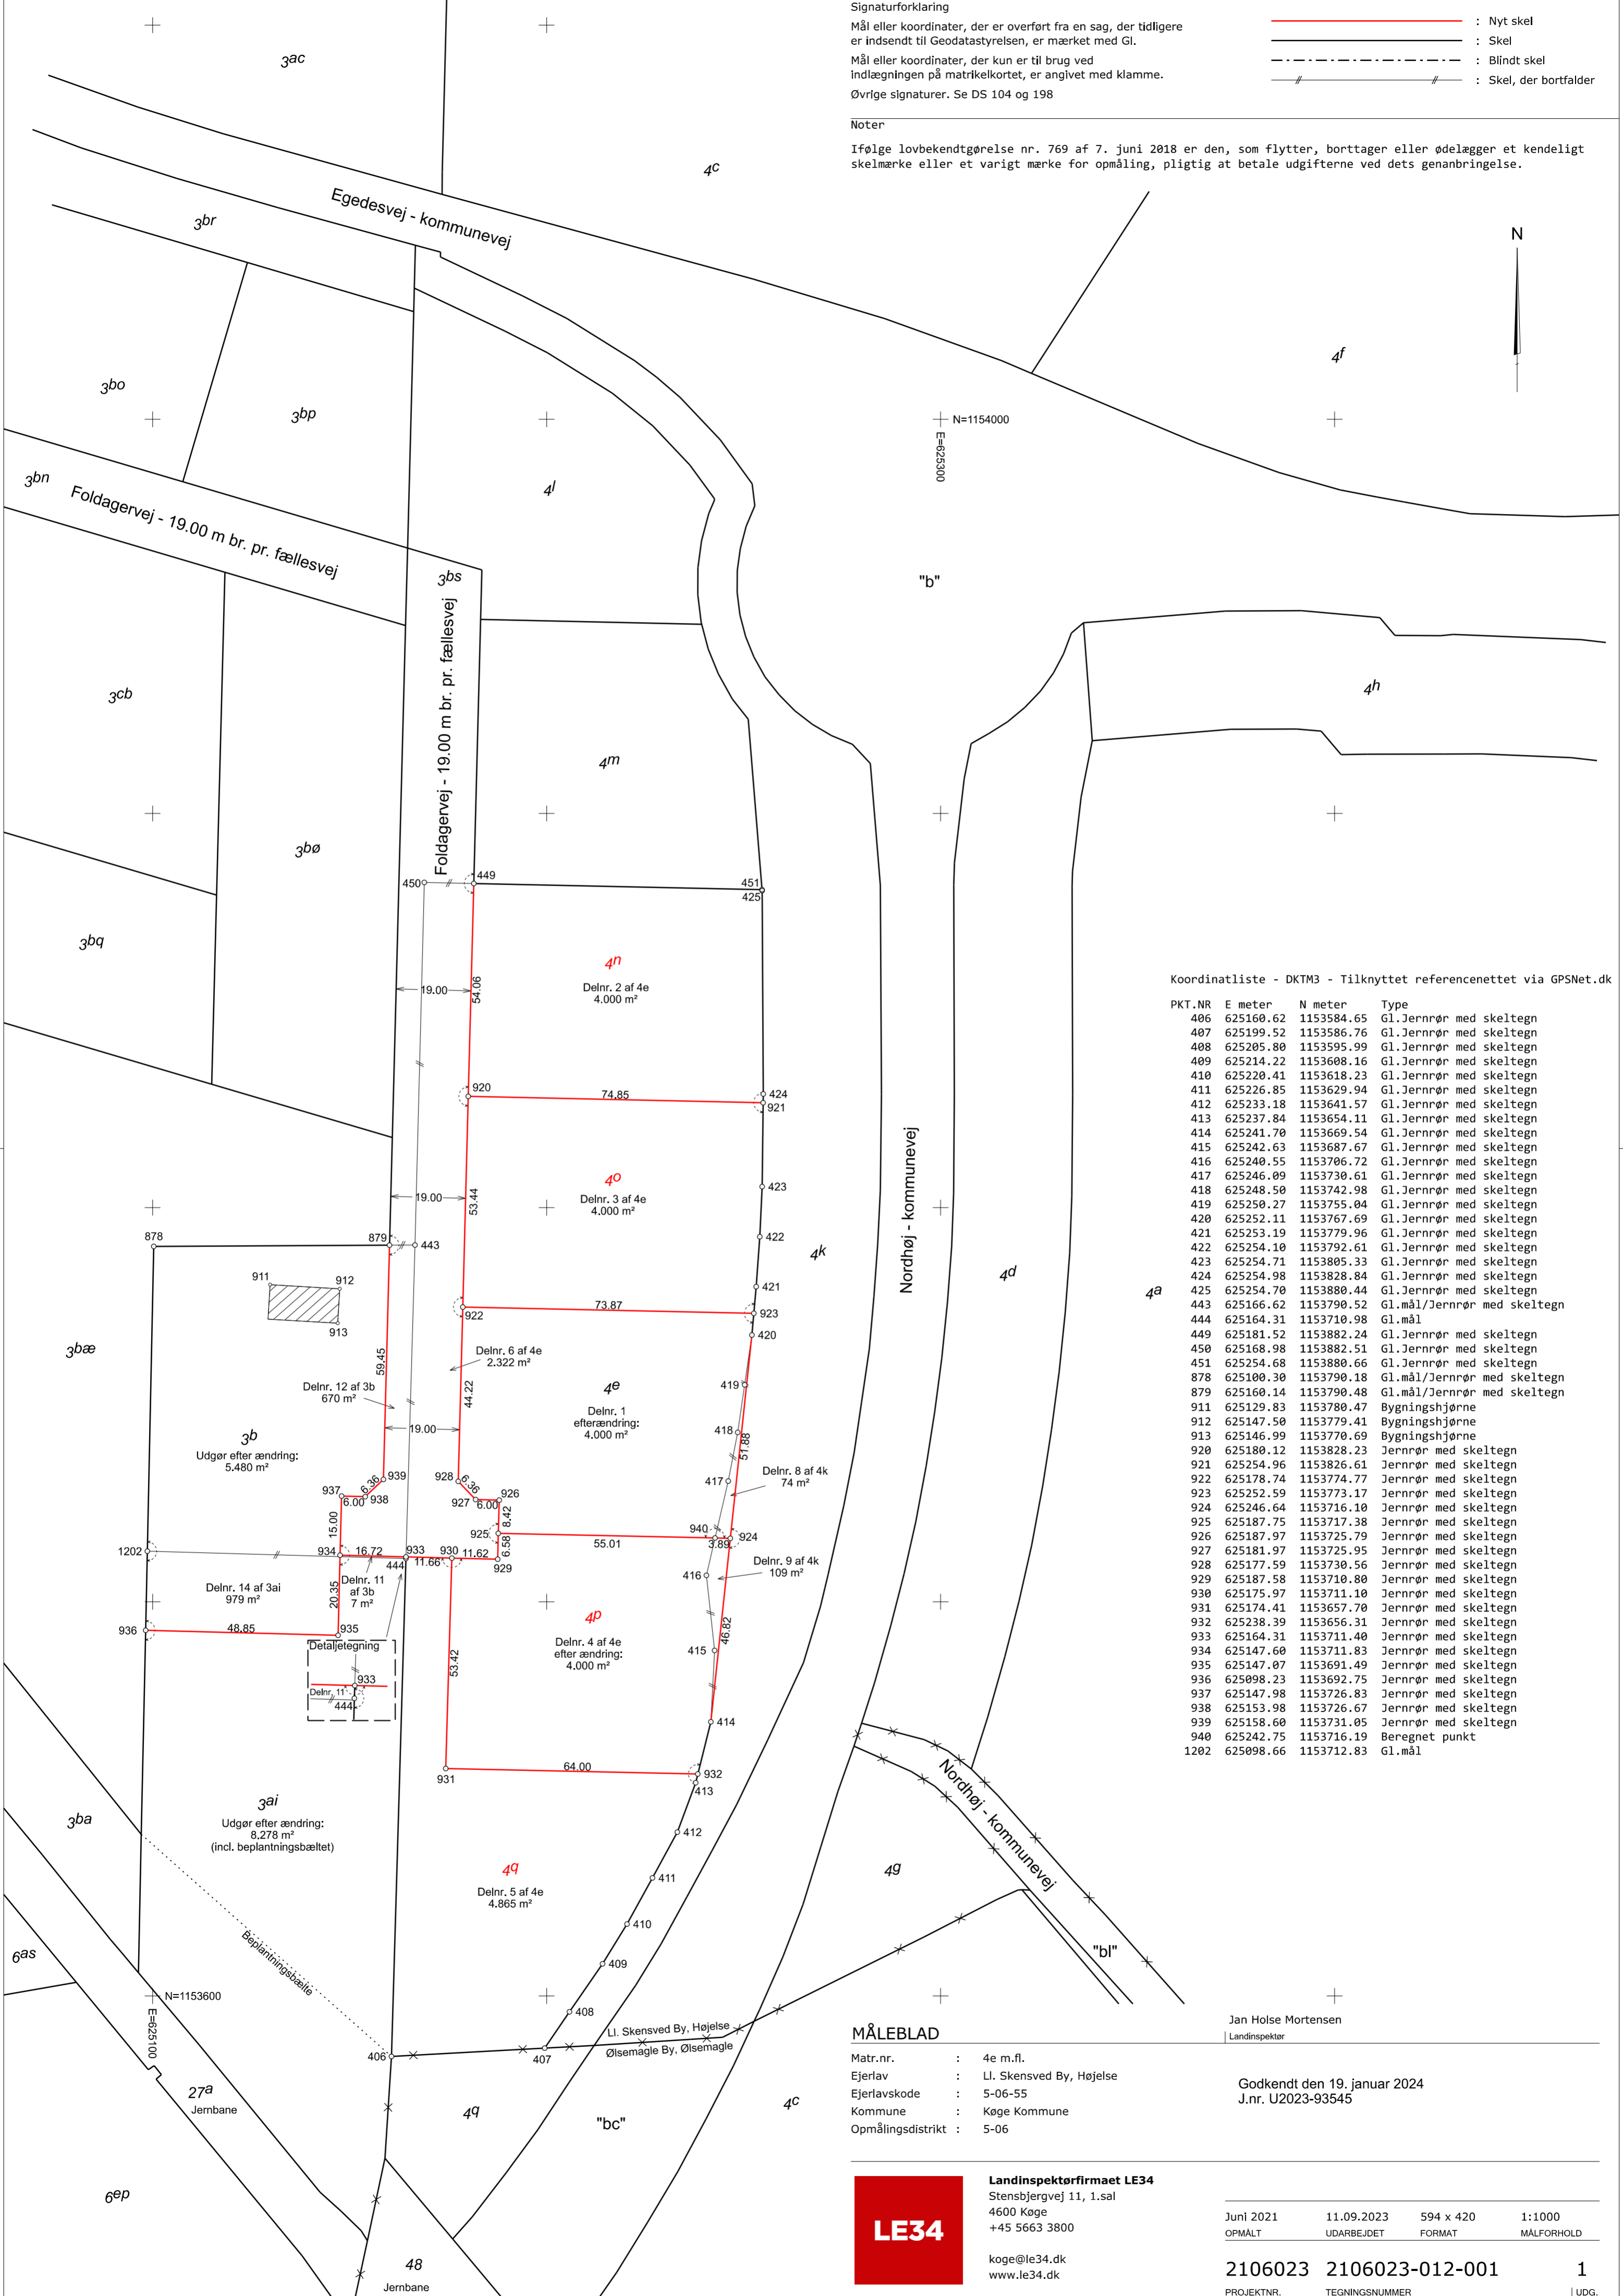

Koordinatliste - DKTM3 - Tilknyttet referencenettet via GPSNet.dk

PKT.NR	E meter	N meter	Type
406	625160.62	1153584.65	Gl.Jernrør med skeltegn
407	625199.52	1153586.76	Gl.Jernrør med skeltegn
408	625205.80	1153595.99	Gl.Jernrør med skeltegn
409	625214.22	1153608.16	Gl.Jernrør med skeltegn
410	625220.41	1153618.23	Gl.Jernrør med skeltegn
411	625226.85	1153629.94	Gl.Jernrør med skeltegn
412	625233.18	1153641.57	Gl.Jernrør med skeltegn
413	625237.84	1153654.11	Gl.Jernrør med skeltegn
414	625241.70	1153669.54	Gl.Jernrør med skeltegn
415	625242.63	1153687.67	Gl.Jernrør med skeltegn
416	625240.55	1153706.72	Gl.Jernrør med skeltegn
417	625246.09	1153730.61	Gl.Jernrør med skeltegn
418	625248.50	1153742.98	Gl.Jernrør med skeltegn
419	625250.27	1153755.04	Gl.Jernrør med skeltegn
420	625252.11	1153767.69	Gl.Jernrør med skeltegn
421	625253.19	1153779.96	Gl.Jernrør med skeltegn
422	625254.10	1153792.61	Gl.Jernrør med skeltegn
423	625254.71	1153805.33	Gl.Jernrør med skeltegn
424	625254.98	1153828.84	Gl.Jernrør med skeltegn
425	625254.70	1153880.44	Gl.Jernrør med skeltegn
443	625166.62	1153790.52	Gl.mål/Jernrør med skeltegn
444	625164.31	1153710.98	Gl.mål
449	625181.52	1153882.24	Gl.Jernrør med skeltegn
450	625168.98	1153882.51	Gl.Jernrør med skeltegn
451	625254.68	1153880.66	Gl.Jernrør med skeltegn
878	625100.30	1153790.18	Gl.mål/Jernrør med skeltegn
879	625160.14	1153790.48	Gl.mål/Jernrør med skeltegn
911	625129.83	1153780.47	Bygningshjørne
912	625147.50	1153779.41	Bygningshjørne
913	625146.99	1153770.69	Bygningshjørne
920	625180.12	1153828.23	Jernrør med skeltegn
921	625254.96	1153826.61	Jernrør med skeltegn
922	625178.74	1153774.77	Jernrør med skeltegn
923	625252.59	1153773.17	Jernrør med skeltegn
924	625246.64	1153716.10	Jernrør med skeltegn
925	625187.75	1153717.38	Jernrør med skeltegn
926	625187.97	1153725.79	Jernrør med skeltegn
927	625181.97	1153725.95	Jernrør med skeltegn
928	625177.59	1153730.56	Jernrør med skeltegn
929	625187.58	1153710.80	Jernrør med skeltegn
930	625175.97	1153711.10	Jernrør med skeltegn
931	625174.41	1153657.70	Jernrør med skeltegn
932	625238.39	1153656.31	Jernrør med skeltegn
933	625164.31	1153711.40	Jernrør med skeltegn
934	625147.60	1153711.83	Jernrør med skeltegn
935	625147.07	1153691.49	Jernrør med skeltegn
936	625098.23	1153692.75	Jernrør med skeltegn
937	625147.98	1153726.83	Jernrør med skeltegn
938	625153.98	1153726.67	Jernrør med skeltegn
939	625158.60	1153731.05	Jernrør med skeltegn
940	625242.75	1153716.19	Beregnet punkt
1202	625098.66	1153712.83	Gl.mål

MÅLEBLAD

Matr.nr. : 4e m.fl.  
 Ejerlav : Ll. Skensved By, Højelse  
 Ejerlavskode : 5-06-55  
 Kommune : Køge Kommune  
 Opmålingsdistrikt : 5-06

Jan Holse Mortensen  
 Landinspektør

Godkendt den 19. januar 2024  
 J.nr. U2023-93545



**Landinspektørfirmaet LE34**  
 Stensbjergvej 11, 1.sal  
 4600 Køge  
 +45 5663 3800  
 koge@le34.dk  
 www.le34.dk

Jun 2021	11.09.2023	594 x 420	1:1000
OPMALT	UDARBEJDET	FORMAT	MÅLFORHOLD
2106023	2106023-012-001		1
PROJEKTNR.	TEGNINGSNUMMER		UDG.